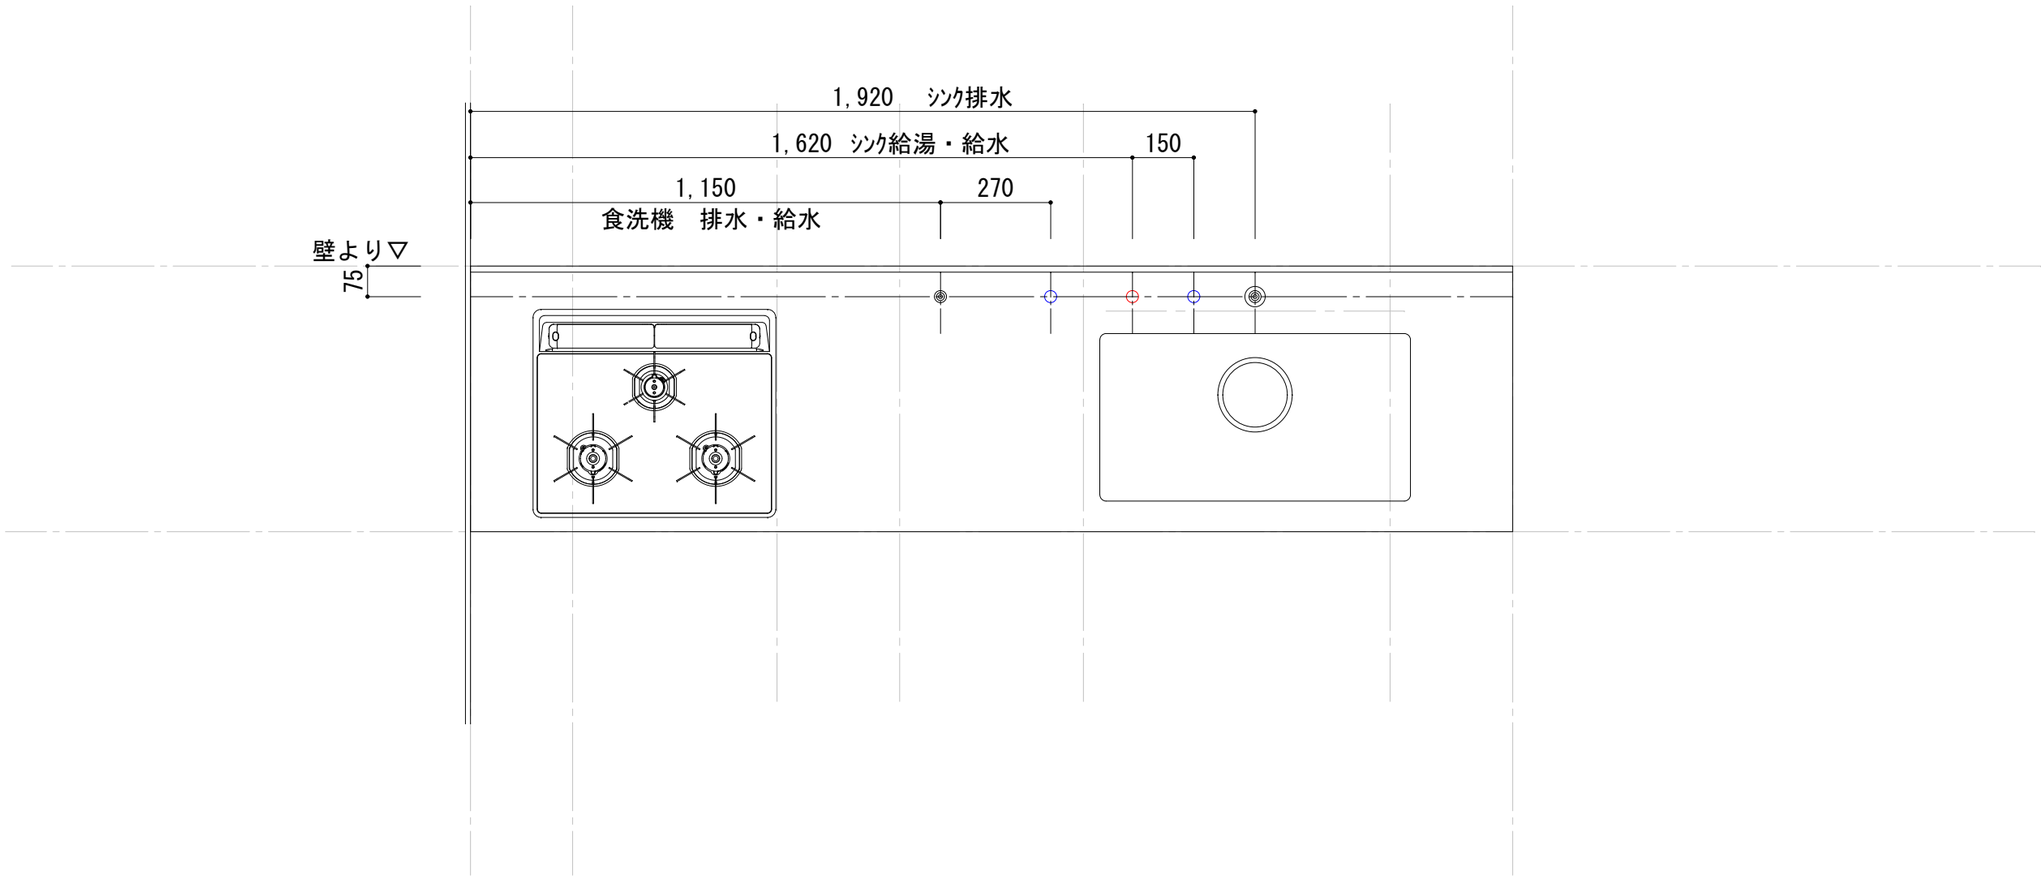

RUS FLOOR 大陸貿易株式会社	RUSｷｯﾁﾝ I型2550 右シンク仕様 設備配管図	図面作成日	2020. 6. 22	図面番号 K-4
		縮 尺	1 : 15	